

**UCHWAŁA NR XXXVIII/234/2022
RADY GMINY BARANÓW**

z dnia 29 września 2022 r.

w sprawie wyrażenia zgody na wydzierżawienie nieruchomości gruntowych

Na podstawie art. 18 ust. 2 pkt 9 lit. „a” ustawy z dnia 8 marca 1990 roku o samorządzie gminnym (Dz. U. z 2022 r. poz. 559, ze zm.) i art. 37 ust. 4 ustawy z dnia 21 sierpnia 1997 r. o gospodarce nieruchomościami (Dz. U. z 2021 r. poz. 1899) - Rada Gminy Baranów uchwała, co następuje:

§ 1. . Wyraża się zgodę na wydzierżawienie na rzecz Fibee I Sp. z o.o. Wysogotowo, ul. Wierzbowa 84, 62-081 Przeźmierowo, na okres 30 lat niżej wymienionych nieruchomości gruntowych:

- 1) pas gruntu o pow. 0,94 m² , stanowiący część działek nr ewid. **322/4** i **495/1** obręb **Śniadówka** będących własnością Gminy Baranów z przeznaczeniem na działalność gospodarczą polegającą na posadowieniu urządzeń infrastruktury przesyłowej – światłowod;
- 2) pas gruntu o pow. 1,8 m² , stanowiący część działek nr ewid. **23**, obręb **Gródek** będących własnością Gminy z przeznaczeniem na działalność gospodarczą polegającą na posadowieniu urządzeń infrastruktury przesyłowej – światłowod.

§ 2. Wyraża się zgodę na wydzierżawienie na rzecz PGE Dystrybucja Oddział Lublin, ul. Garbarska 21, 20-340 Lublin, na okres 40 lat nieruchomości gruntowych obejmujących pas gruntu o pow. 2,08 m² , stanowiący część działek nr ewid. **175/1**, **176/1**, **177/1** obręb **Czołna** będących własnością Gminy z przeznaczeniem na działalność gospodarczą polegającą na posadowieniu urządzeń infrastruktury przesyłowej – energia elektryczna.

§ 3. Wyraża się zgodę na odstąpienie od obowiązku przetargowego trybu zawarcia umowy dzierżawy nieruchomości wskazanych w §1 i 2.


§ 4. Szczegółowe położenie nieruchomości przeznaczonych do dzierżawy, wskazanych w § 1 i 2 określają załączniki graficzne do niniejszej uchwały.

§ 5. Wykonanie uchwały powierza się Wójtowi Gminy Baranów.


§ 6. Uchwała wchodzi w życie z dniem podjęcia.

Przewodniczący Rady Gminy
Baranów

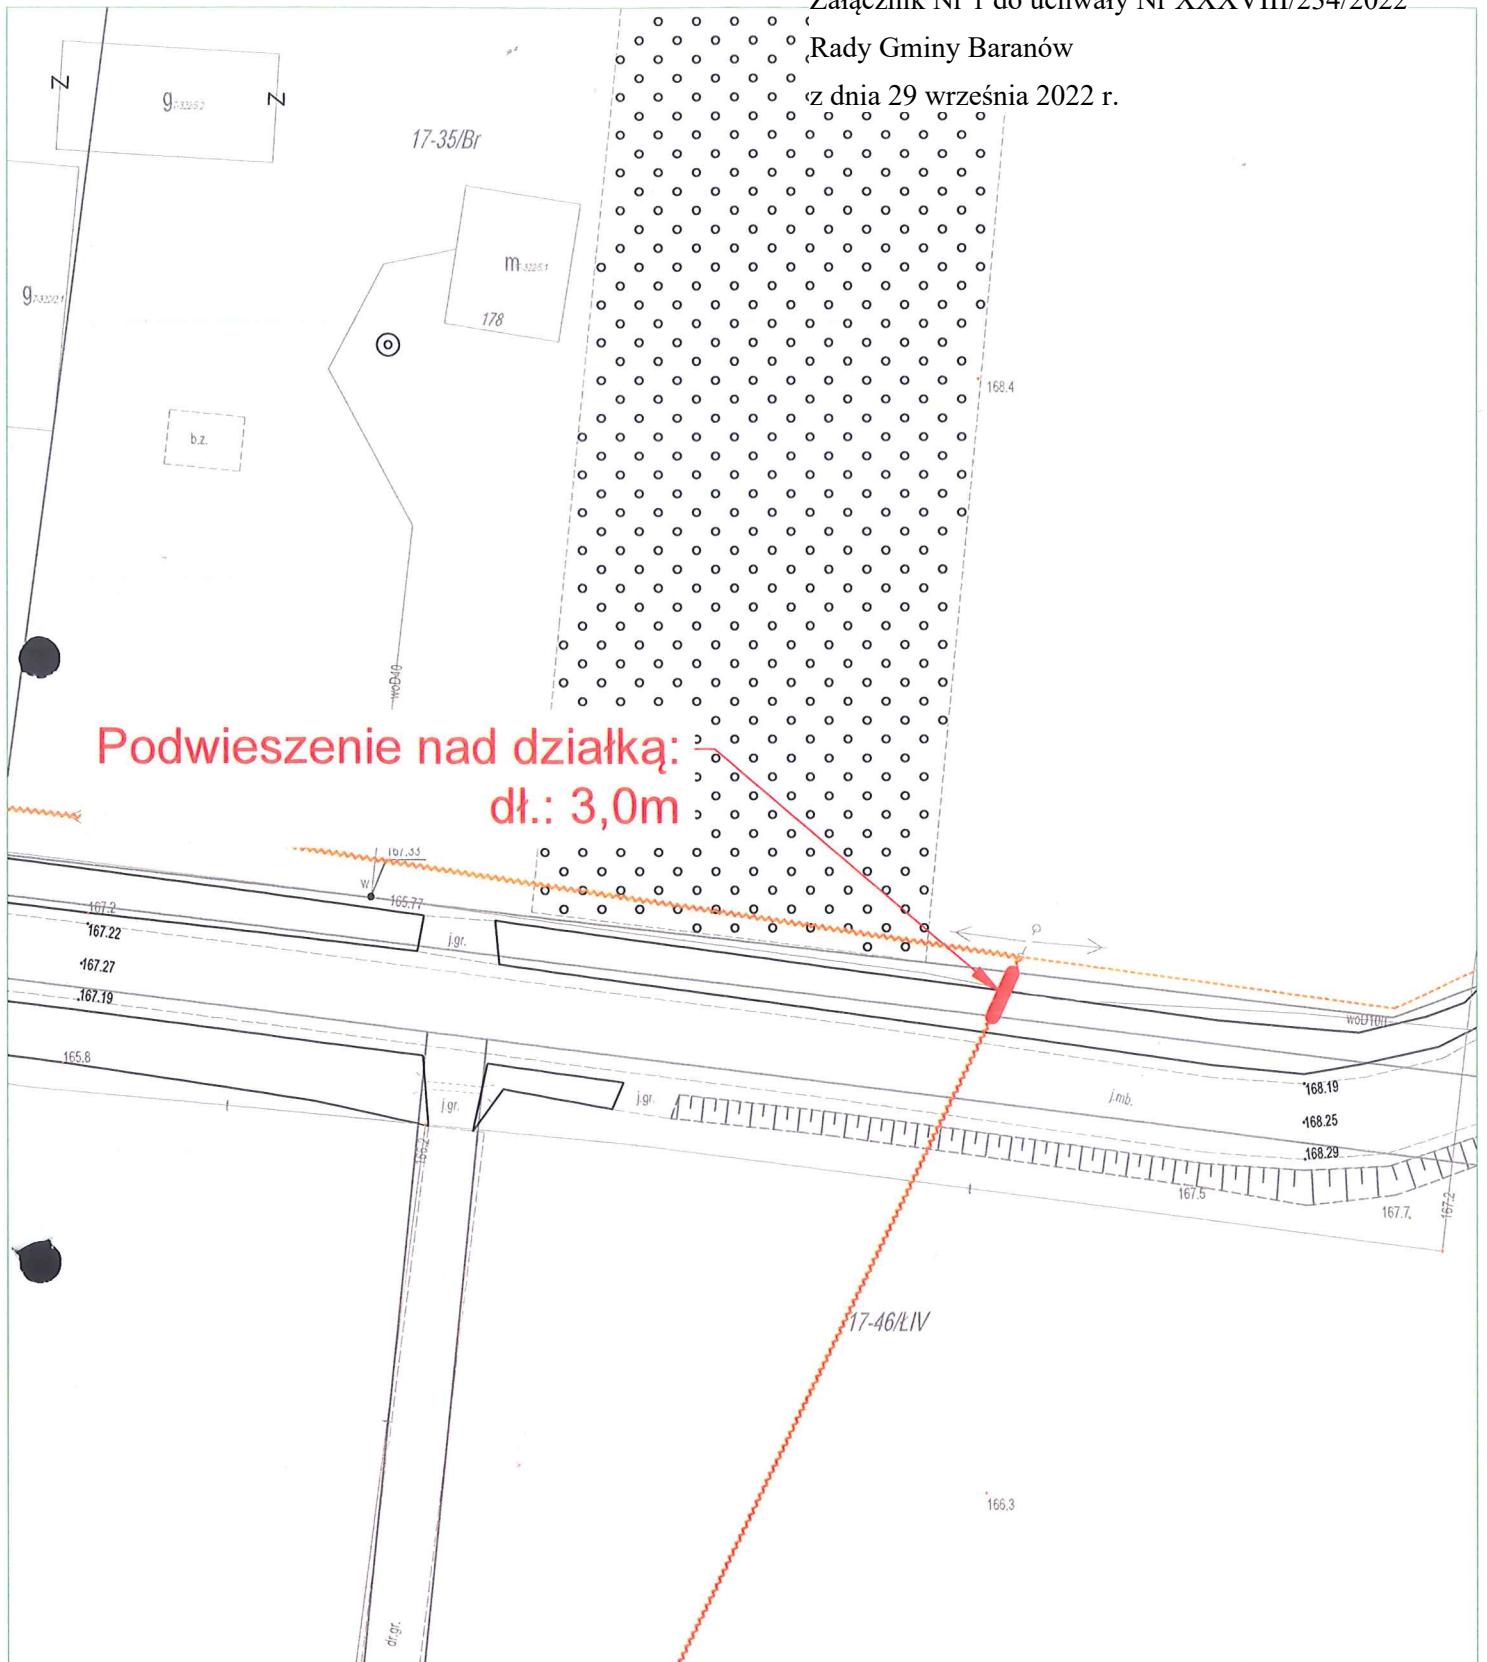

Stanisław Antoniewicz

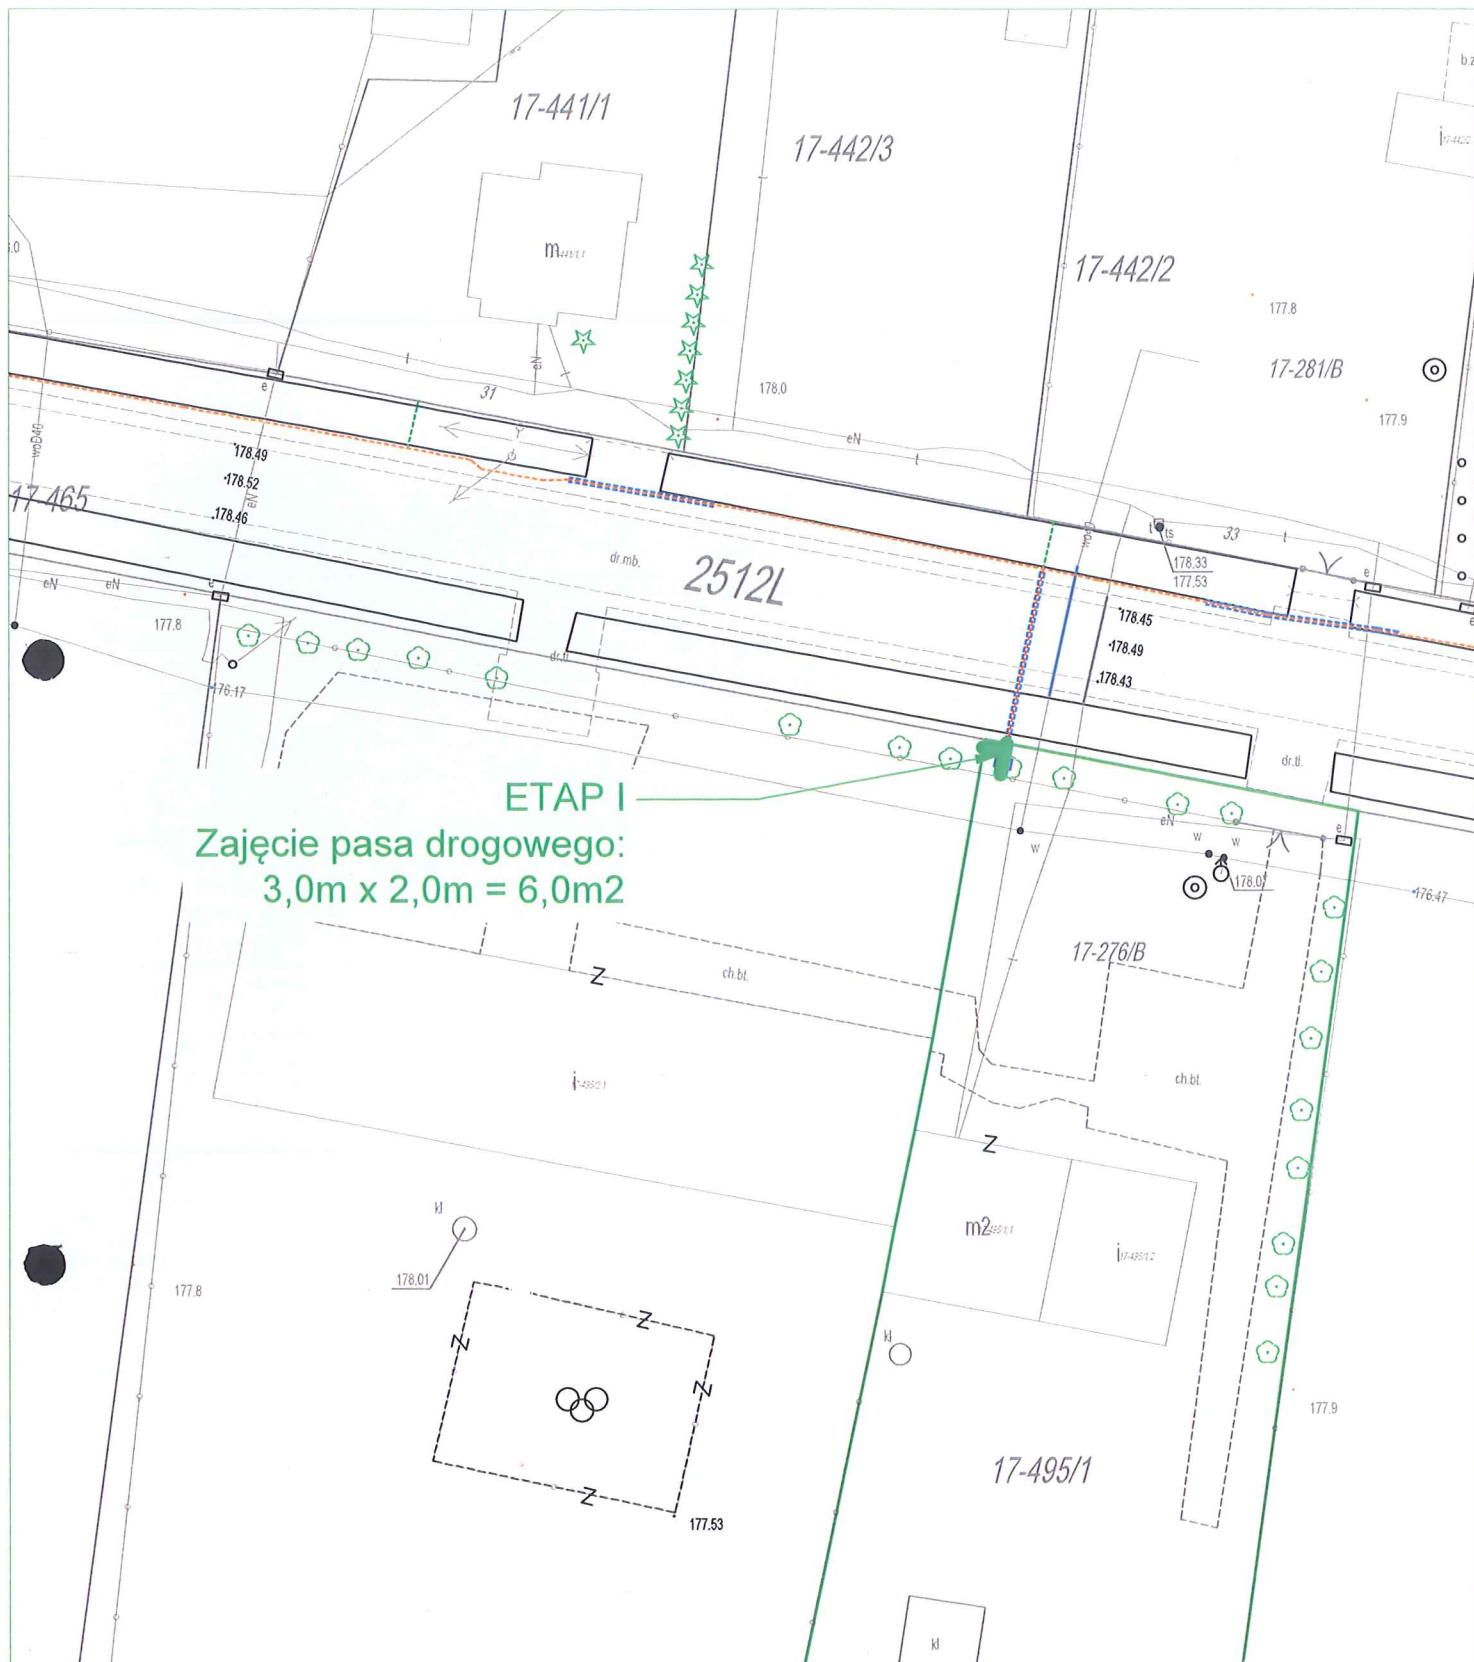

<p>Investor</p> <p>FIBEE</p> <p>FIBEE I SP. Z O.O. Wysogotowo, ul. Wierzbowa 84 62-081 Przeźmierowo</p>	 <p>Fundusze Europejskie Polska Cyfrowa</p>	 <p>Rzeczpospolita Polska</p>	 <p>Unia Europejska Europejski Fundusz Rozwoju Regionalnego</p>	
<p>Temat: Budowa sieci FTTH na terenie OLT Wąwolnica</p>				
<p>Wykonawca</p> <p>investrade</p> <p>INVESTRADE SP. Z O.O. Bursaki 6G-H/19 20-150 Lublin</p>	<p>Plan zagospodarowania terenu</p>			
<p>Projektował: mgr inż. Konrad Pawlak Upr. nr LUB/0042/PWOT/49</p>		<p>Podpis </p>	<p>Skala 1:500</p>	<p>Data 09.2021</p>
<p>Opracował: mgr inż. Kacper Orzechowski</p>		<p>Podpis </p>	<p>Nr rysunku 2</p>	<p>Nr arkusza 1</p>



ETAP I
Zajęcie pasa drogowego:
3,0m x 2,0m = 6,0m²

Investor FIBEE FIBEE I SP. Z O.O. Wysogotowo, ul. Wierzbowa 84 62-081 Przeźmierowo	 Fundusze Europejskie Polska Cyfrowa  Rzeczpospolita Polska  Unia Europejska Europejski Fundusz Rozwoju Regionalnego
Wykonawca investrade INVESTRADE SP. Z O.O. Bursaki 6G-H/19 20-150 Lublin	Temat: Budowa sieci FTTH na terenie OLT Wąwolnica Plan zagospodarowania terenu Projektował: mgr inż. Konrad Pawlak <i>Upr. nr LUB/0042/PWOT/49</i>  Podpis Opracował: mgr inż. Kacper Orzechowski  Podpis Skala: 1:500 Data: 09.2021 Nr rysunku: 2 Nr arkusza: 2


Załącznik nr 1

Działka nr 23

Załącznik Nr 2 do uchwały Nr XXXVIII/234/2022

Rady Gminy Baranów

z dnia 29 września 2022 r.

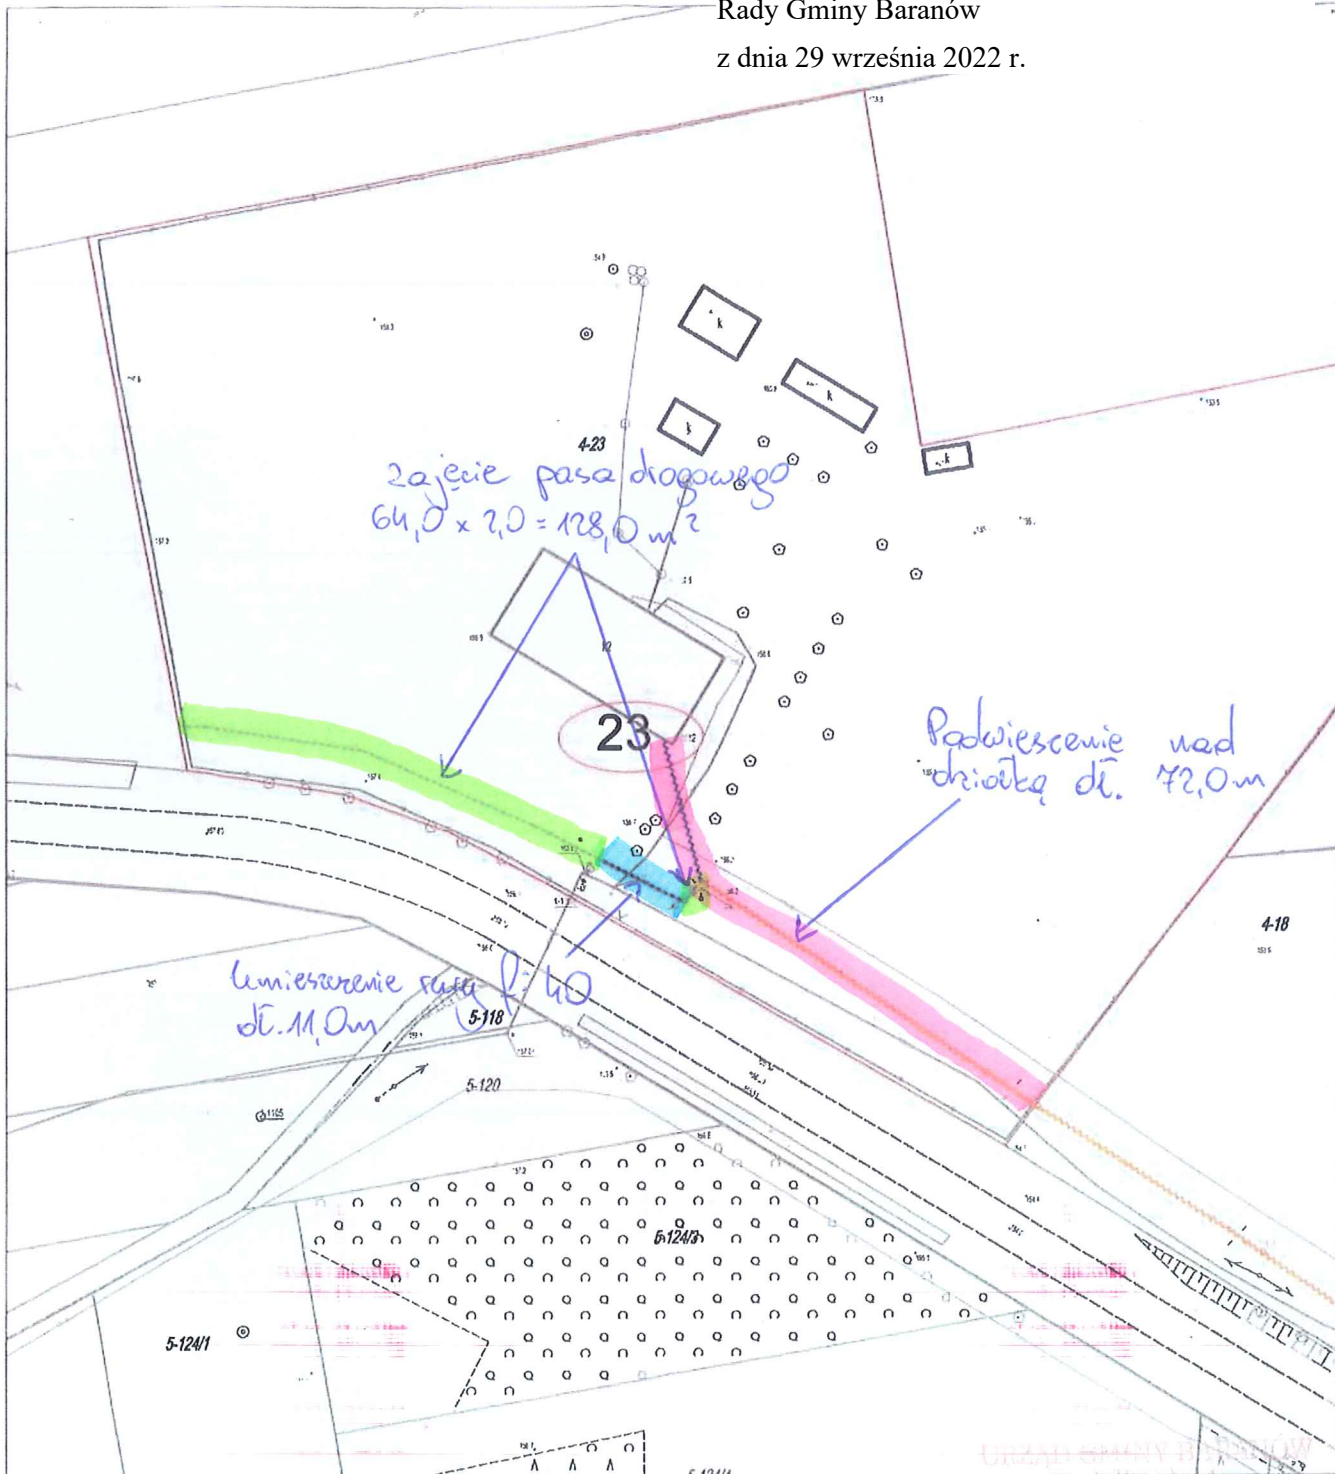

OZNACZENIA

	projektowana telekomunikacyjna linia kablowa napowietrzna
	projektowane przyłącze napowietrzne
	projektowana kanalizacja kablowa
	projektowane przyłącze doziemne
	granica działki
	projektowany przewiert / przecisk
	projektowana podbudowa słupowa
	projektowany zasobnik światłowodowy
	projektowany słupek telekomunikacyjny

Oświadczam, że
zapoznałem/-łam
się z niniejszym załącznikiem
graficznym

Miroslaw Roman Grzelek

(data i podpis właściciela / osoby
upoważnionej)

