


MODERNIZACJA DROGI DOJAZDOWEJ NR 107419L DO GRUNTÓW ROLNYCH WE WSI GRÓDEK

Stan projektowany

km 0+000,00 do km 0+600,00

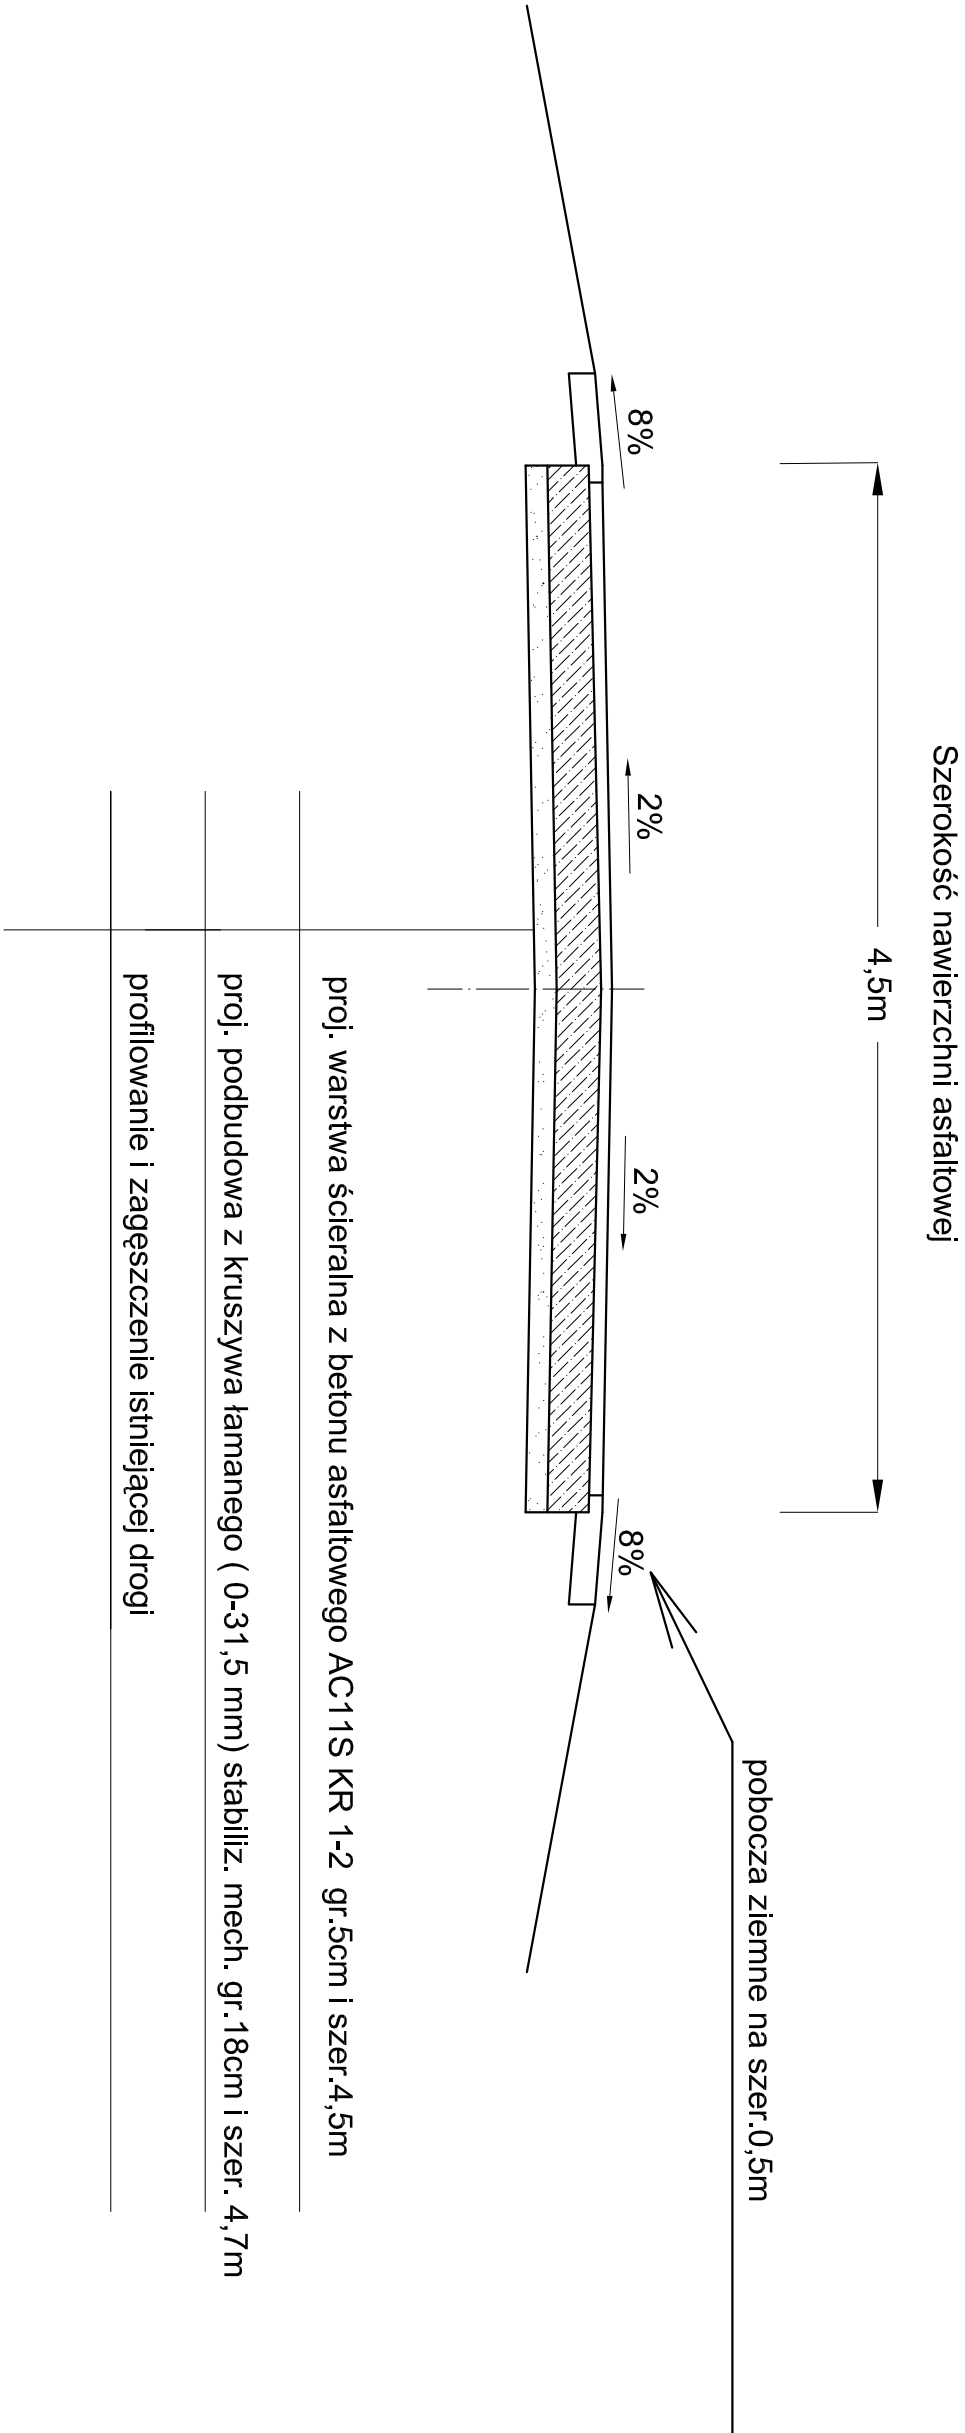

Roboty będą prowadzone tylko
w pasie drogi gminnej