


ISTN. REAKTOR  
ISTN. BUDYNEK NA ZBIORNIKU  
- PRZKROJ 3

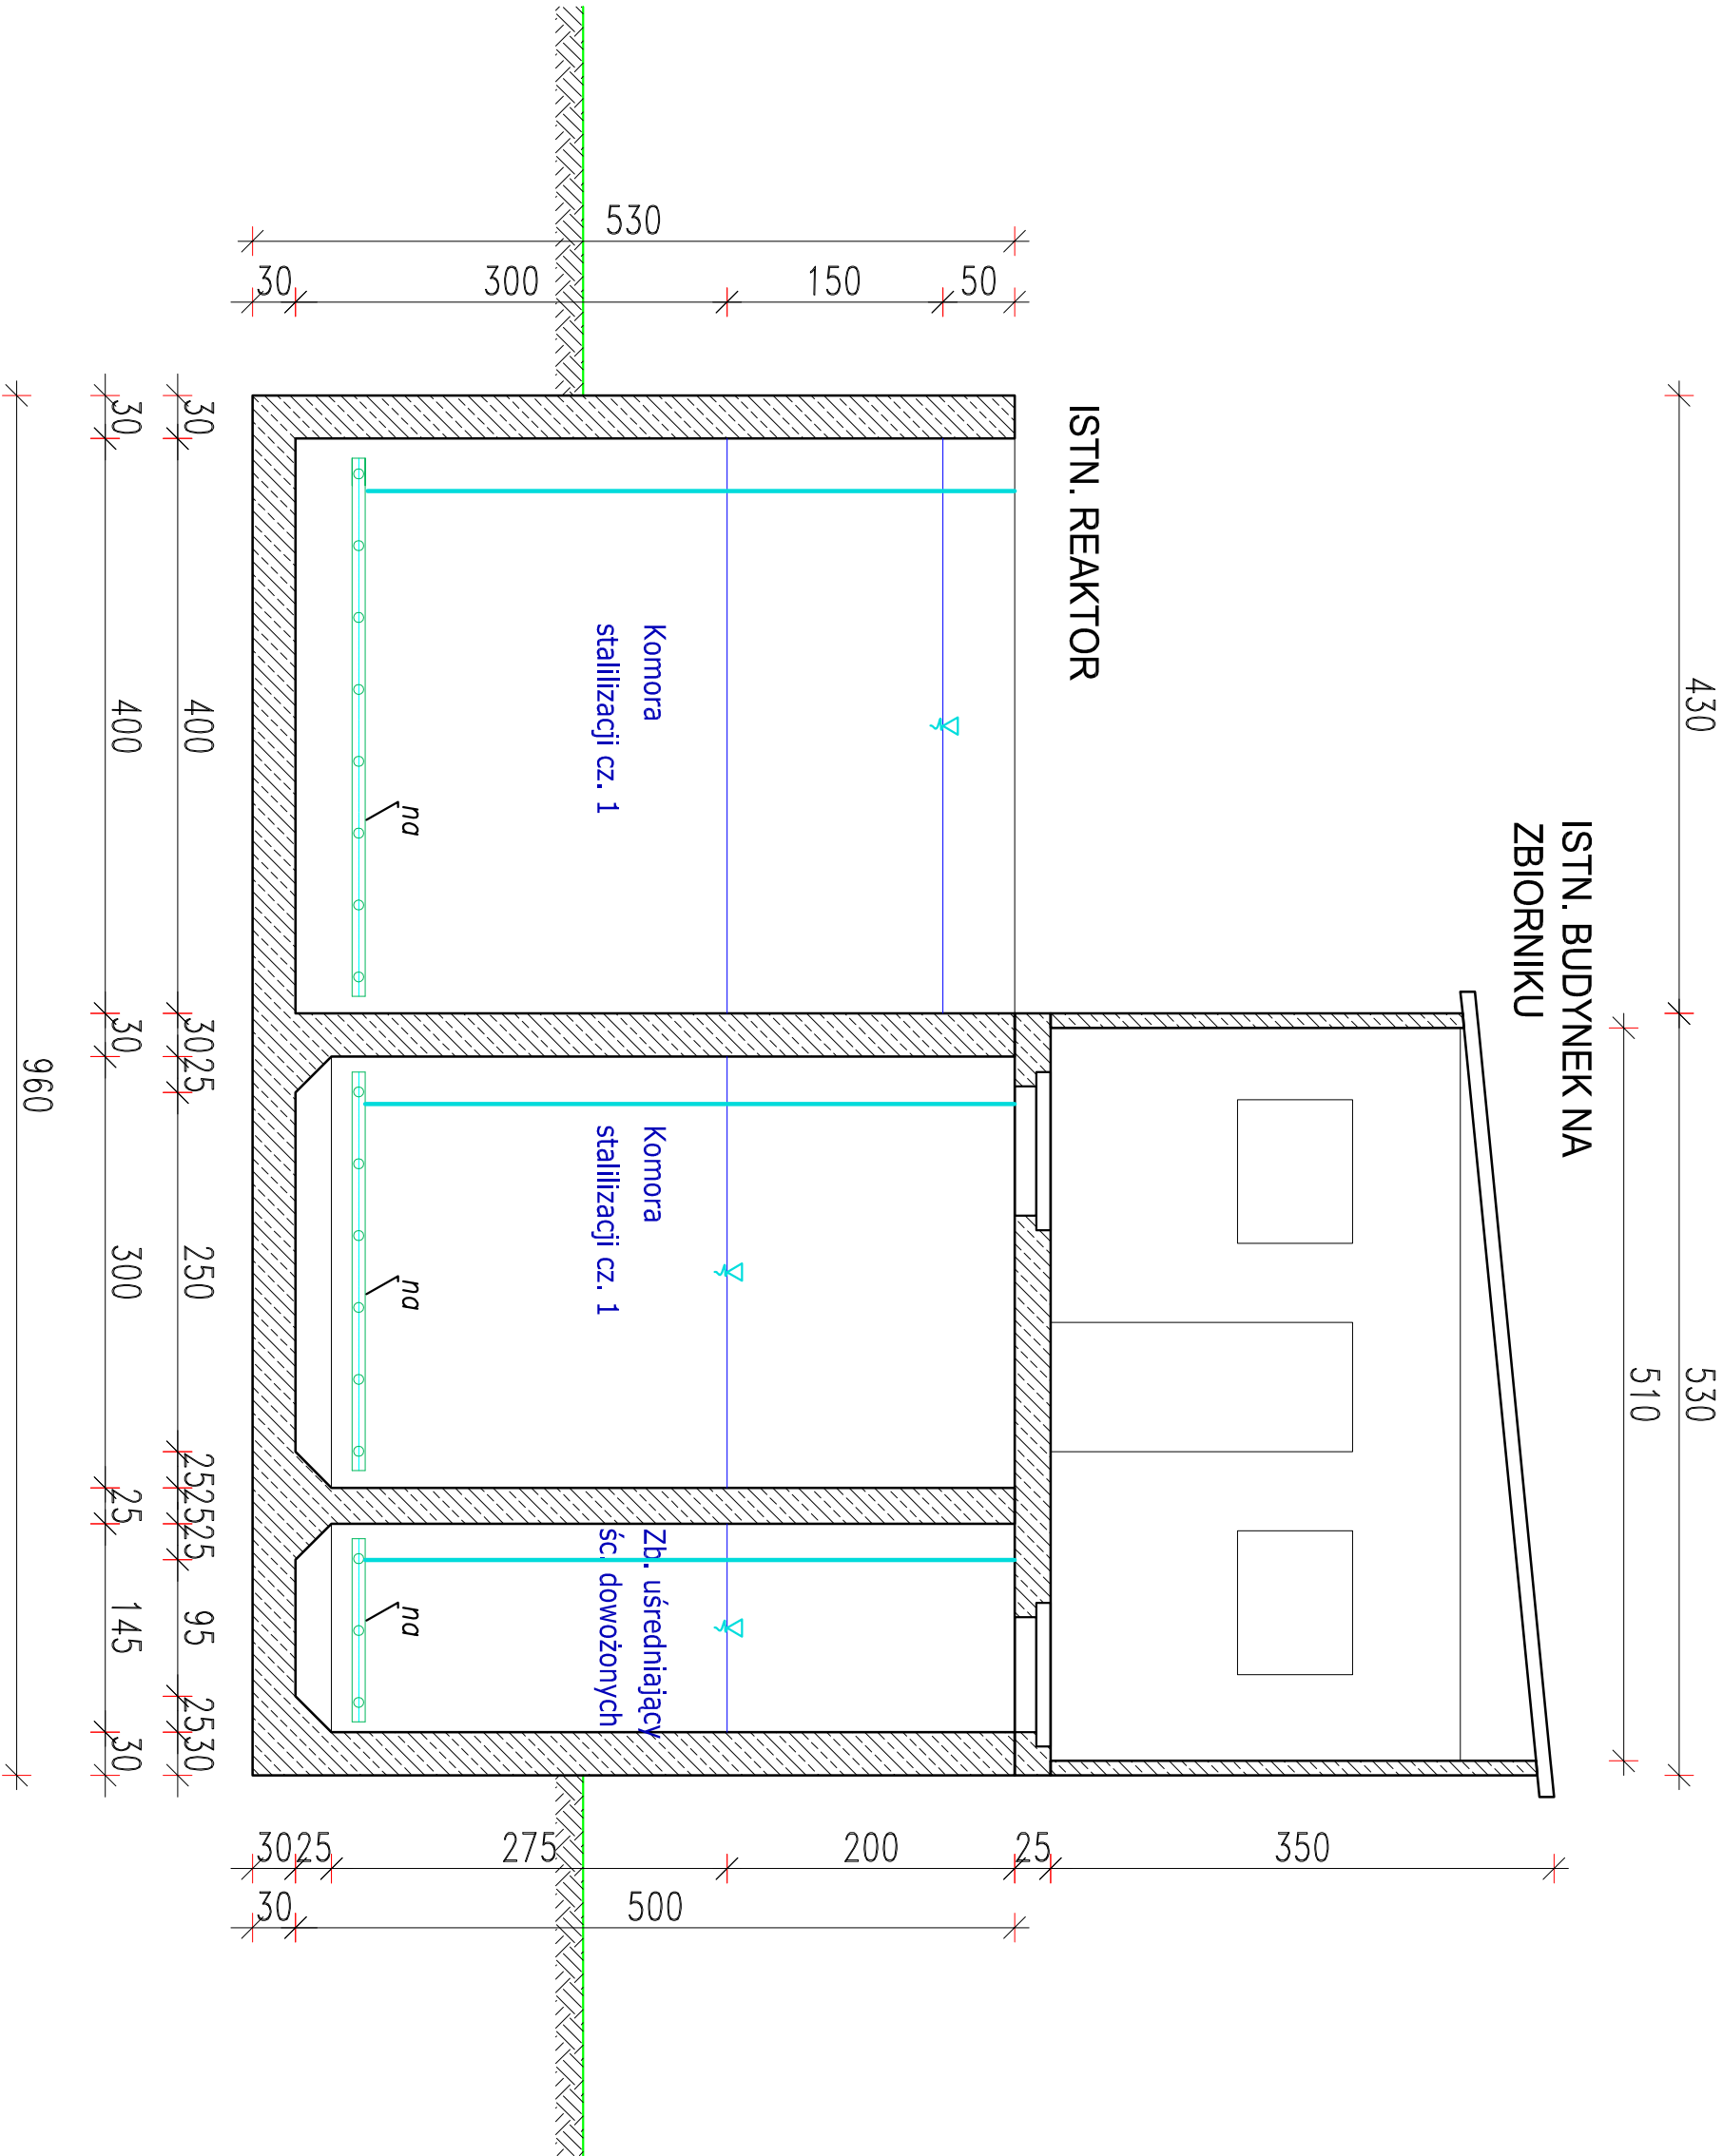

ADRES I NAZWA PROJEKTU		ROZBUDOWA MECHANICZNO BIOLOGICZNEJ OCZYSZCZALNI ŚCIEKÓW W BARANOWIE WRAZ Z MODERNIZACJĄ ISTNIEJĄCYCH PRZEPŁYWÓWNI ŚCIEKÓW ŚCIEKOWYCH	
Dz. o nr geod.: 863/1, 864, 865/1, 866/1; - obr. ewid. Baranów (0001), wjeżdża (061402_2), - jedn. ewid. Baranów Gmina wjeżdża (061402_2), - pow. 24-105 Baranów: m. Baranów, gmin. Baranów; woj. Lubelskie;		poczta: 24-105 Baranów; gmin. Baranów; pow. Puławski; woj. Lubelskie	
ADRES I NAZWA INWESTORA		FIRMA PROJEKTUJĄCA	
GMINA BARANÓW UL. KWIŃSKA 14, 24-105 BARANÓW poczta: 24-105 Baranów; gmin. Baranów; pow. Puławski; woj. Lubelskie			
NAZWA PRZEBUDOWY		NUMER PRZEBUDOWY	
ISTN. REAKTOR, ISTN. BUDYNEK NA ZBIORNIKU – PRZEMIAN 3		S-08	
NR PROJEKTU		DATA	
157 SKALA		01.02.2022	
CELE PROJEKTU		ETAP PROJEKTU	
Wymagania instalacji sanitarnych		PROJEKT TECHNICZNY	
BRANŻA		INDYKSY	
SANITARNA		PFU	
Tytuł, imię i nazwisko		NR. UPR. INŻ.	
mgr inż.		PDL/0054/	
JACEK ROSZCZYK		POOS/09	
SANITARNA SPRAWDZ.		SPECJALNOŚĆ	
		upr. bud. do proj. b/o w specj. inst. w zdk. stek. inst. i urz. ciepł. went. gaz. wodoc. i kurd.	
SANITARNA PROJEKTANT		PODPIS	
KONSTR. PROJEKTANT			
KONSTR. SPRAWDZ.			