
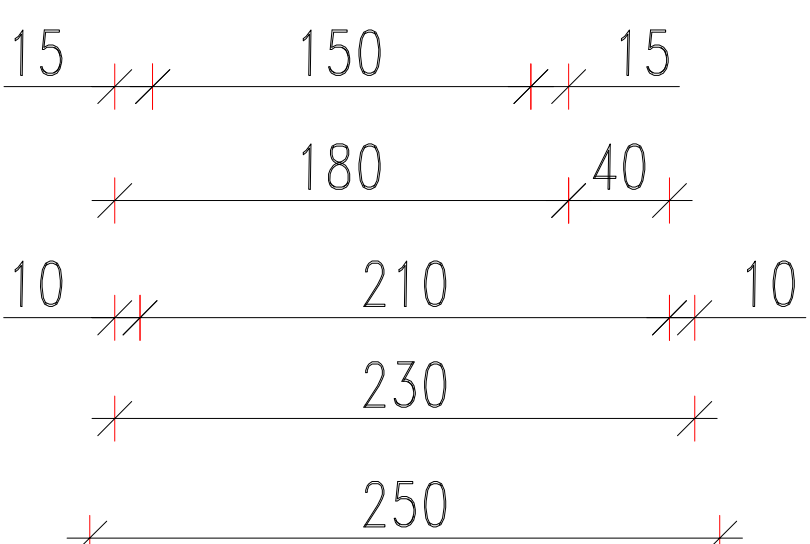
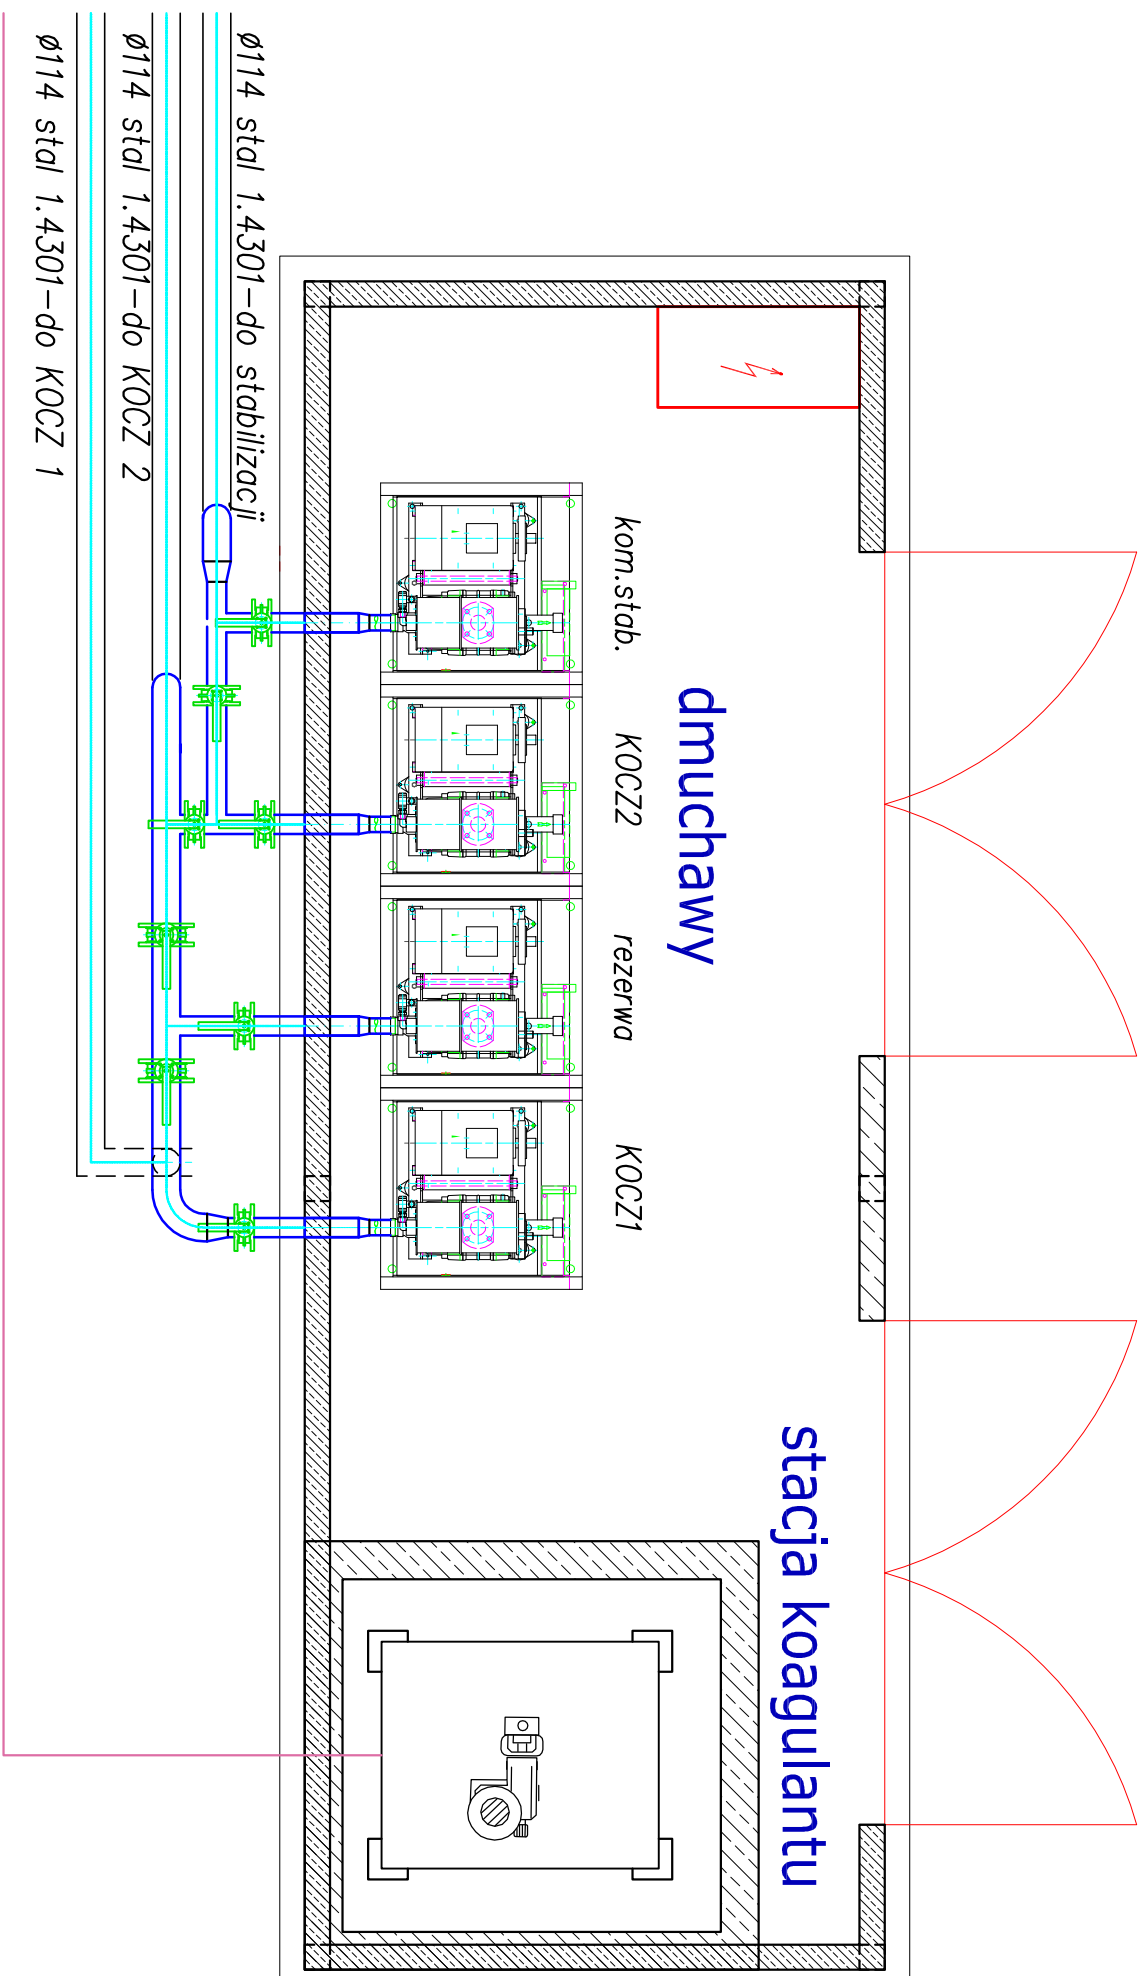


PROJ. STACJA Dmuchaw i koagulantu

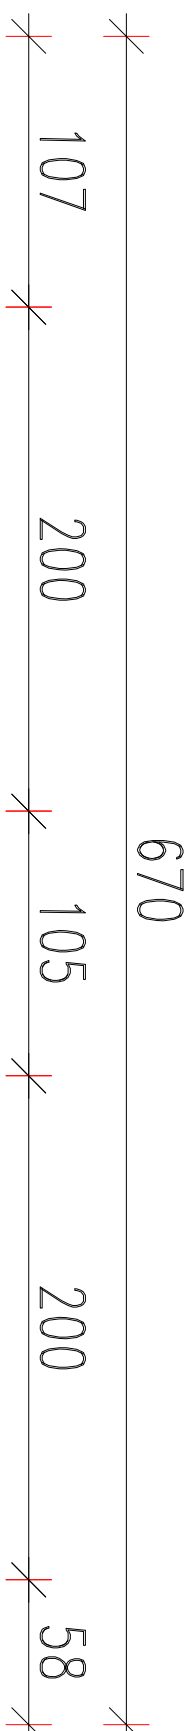

ADRES I NAZWA PROJEKTU					
ROZBUDOWA MECHANICZNO BIOLOGICZNEJ OCZYSZCZALNI ŚCIEKÓW W BARANOWIE WRĄŻ Z MODERNIZACJĄ ISTNIEJĄCYCH PRZEPŁYWOWNI ŚCIEKÓW SIECIOWYCH		Dz. o nr geod.: 863/1, 864, 865/1, 866/1; - obr. ewid. Baranów (0001) - jedn. ewid. Baranów Gmina wiejska (061402_2), przy ul. Białej m. Baranów, pocz. 24-105 Baranów; gm. Baranów; pow. Puławski; woj. Lubelskie.			
ADRES I NAZWA INWESTORA		FIRMA PROJEKTOWAJĄCA			
GMINA BARANÓW UL. RYNEK 14/ 24-105 BARANÓW poczta: 24-105 Baranów; gm. Baranów; pow. Puławskie; woj. Lubelskie					

NAZWA RYSUNKU		NUMER RYSUNKU	
PROJ. STACJA DMUCHAW I KOAGULANTU		S-09	
NR PROJEKTU	_157/_SKALA	1:30	DATA
01.02.2022			
REZERWA		V.	

CEST PROJEKTU		FAZA PROJEKTU		ETAP PROJEKTU	
wykonomie istniejącej sanitarnej		PROJEKT TECHNICZNY			
BRAŃZA	SANITARNA	INDEXS	PRU	WERSJA PODKRAJU	Miejsce do celów projektowych z dnia 22.04.2021 r.
ZESPOL	TITUL, IMIE I NAZWISKO	NR.	UPRAWNIEN	SPECIALNOŚĆ	PODPIS
KONSTR. PROJEKTANT	mjr inż. JACEK ROSZCZYK	PD./0054/P.OOS/09	upr. bud. do proj. b/o w specj. inst. w zodr. silos; inst. i urz. depn. wert. gaz. wodoc. i kandn.		
KONSTR. SPRAWOZ.					