ISTN. REAKTOR
ISTN. BUDYNEK NA ZBIORNIKU
PROJ. REAKTOR BIOLOGICZNY
- PRZKROJ 1

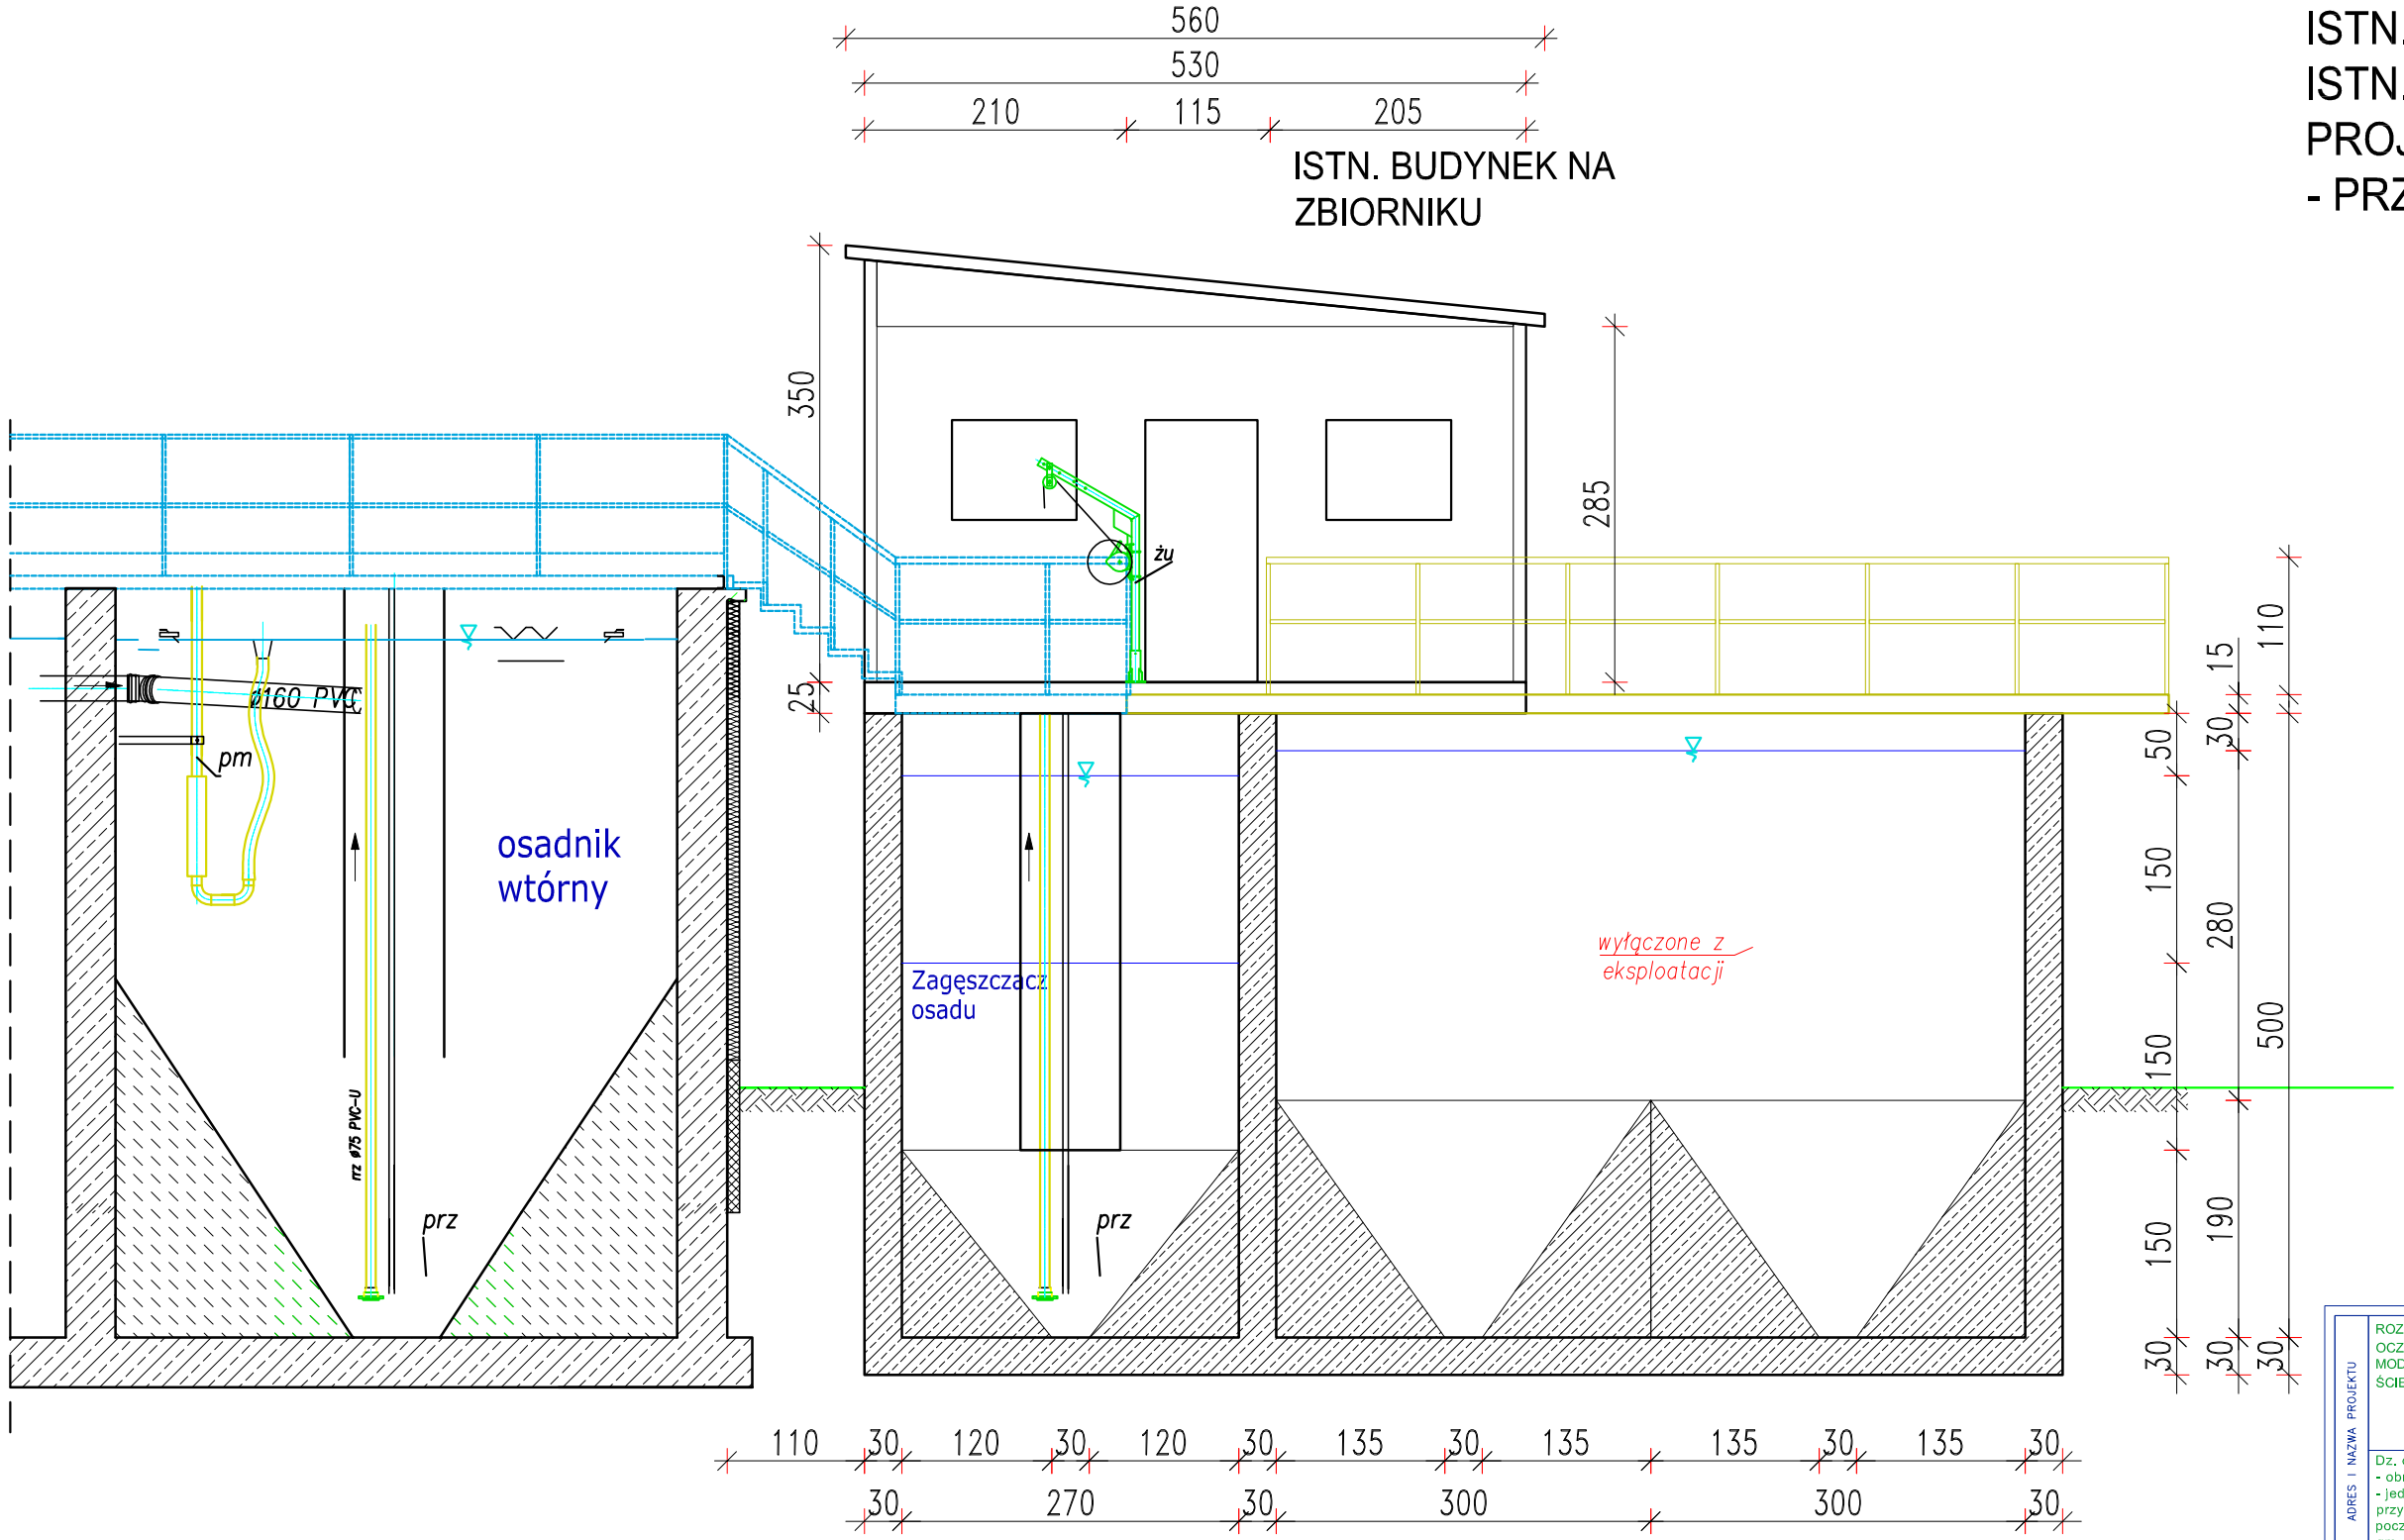

PROJ.
REAKTOR BIOLOGICZNY

ISTN. REAKTOR

ADRES I NAZWA PROJEKTU: ROZBUDOWA MECHANICZNO BIOLOGICZNEJ OCZYSZCZALNI ŚCIEKÓW W BARANOWIE WRAZ Z MODERNIZACJĄ ISTNIEJĄCYCH PRZEPOMPOWNI ŚCIEKÓW SIECIOWYCH

Dz. o nr geod.: 863/1, 864, 865/1, 866/1;
- obr. ewid. Baranów (0001),
- jedn. ewid. Baranów Gmina wiejska (061402_2),
przy ul. Błotnej, m. Baranów,
pocz. 24-105 Baranów;
gm. Baranów; pow. Puławski;
woj. Lubelskie;

FIRMA PROJEKTUJĄCA:

ADRES I NAZWA INWESTORA: GMINA BARANÓW
UL. RYNEK 14;
24-105 BARANÓW

poczta: 24-105 Baranów;
gm. Baranów;
pow. Puławskie; woj. Lubelskie

NAZWA RYSUNKU: ISTN. REAKTOR, ISTN. BUDYNEK NA ZBIORNIKU, PROJ. REAKTOR BIOLOGICZNY – PRZEKRÓJ 1

NUMER RYSUNKU: S-06

NR PROJEKTU	SKALA	DATA	REWIZJA
_157	1:60	01.02.2022	v.1

CEL PROJEKTU	FAZA PROJEKTU	ETAP PROJEKTU
wykonanie instalacji sanitarnych	PROJEKT TECHNICZNY	...

BRANŻA	INDEKS	WERSJA PODKŁADU
SANITARNA	PFU_	Mapa do celów projektowych z dnia 22.04.2021 r.

ZESPÓŁ	TYTUŁ, IMIĘ, I NAZWISKO	NR. UPRAWNIEŃ	SPECJALNOŚĆ	PODPIS
SANITARNA PROJEKTANT	mgr inż. JACEK ROSZCZYC	PDL/0054/ POOS/09	upr. bud. do proj. b/o w specj. inst. w zakr. sieci, inst. i urz. ciepł. went. gaz. wodoc. i kanal.	
SANITARNA SPRAWDZ.				
KONSTR. PROJEKTANT				
KONSTR. SPRAWDZ.				