


Miejscowość: **Baranów dz. 1876/2, 1875**
Kopia mapy zasadniczej
do celów opiniodawczych




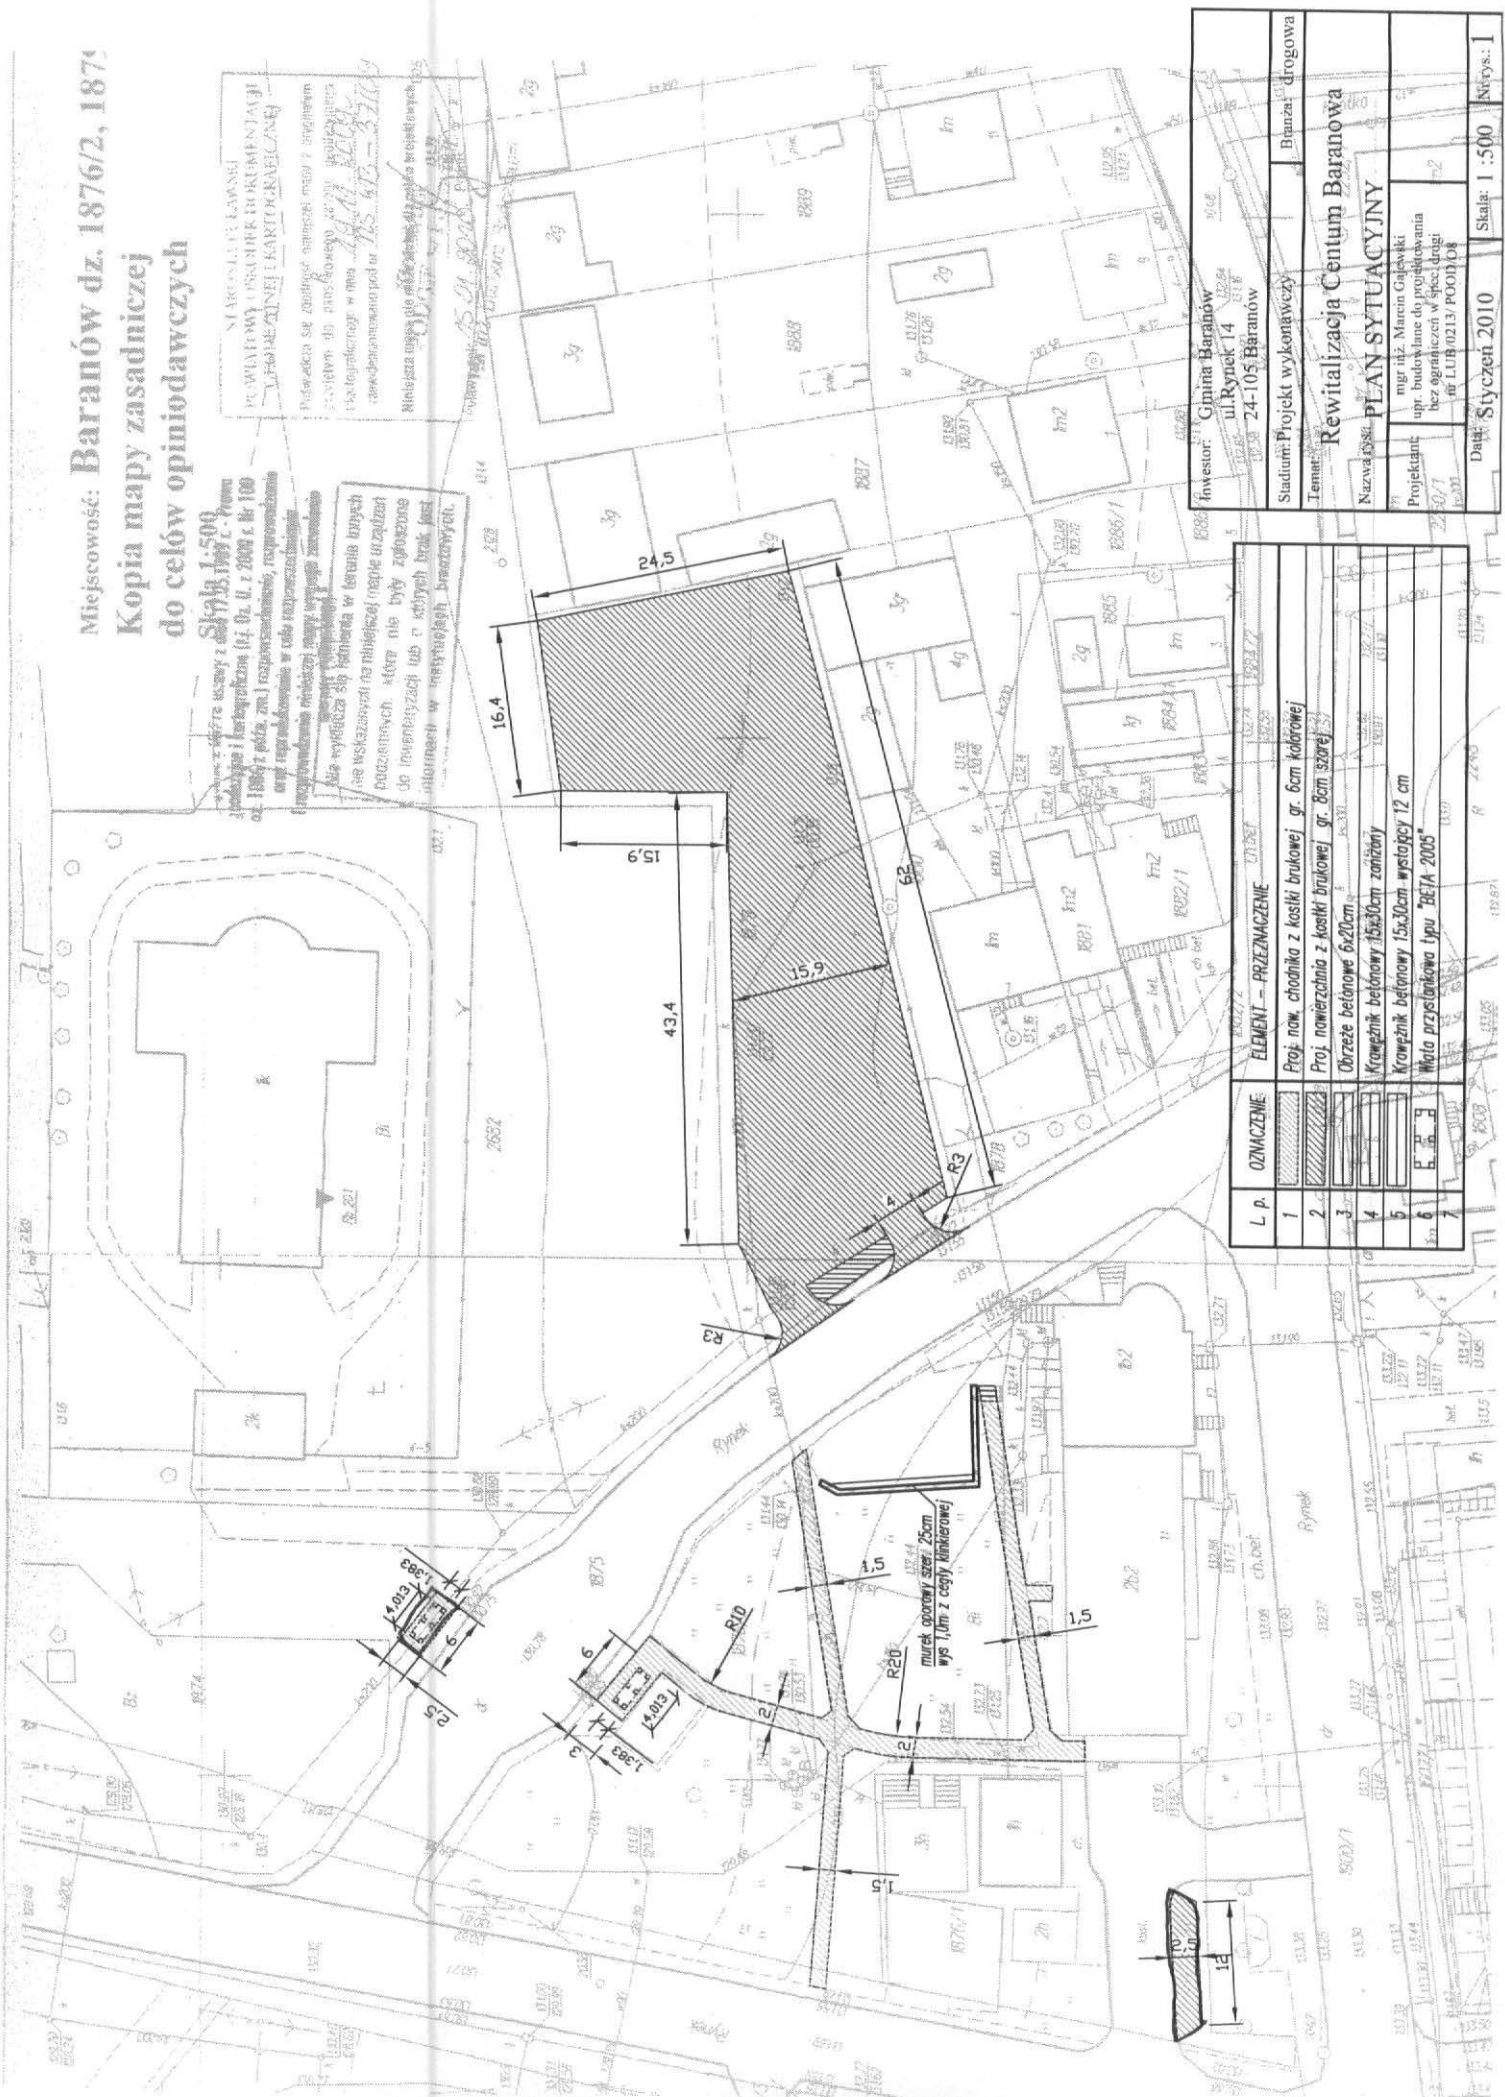

ELEMENT – PRZEZNACZENIE	
L.p.	OZNACZENIE
1	Proj. now. chodnika z kostki brukowej gr. 6cm kolorowej
7	

Investor: **Gmina Baranów**
 ul. Rynek 14
 24-105 Baranów

Stadium: **Projekt wykonawczy**

Temat: **Rewitalizacja Centrum Baranowa**

Nazwa: **PLAN SYTUACYJNY**

Projektant: **mjr inż. Marcin Gajewski**
 upr. budowlane do projektowania
 bez ograniczeń w spec. drogi
 nr LUB/0213/POO/08

Data: **Styczeń 2010** Skala: **1:500** Nr rys.: **I**